


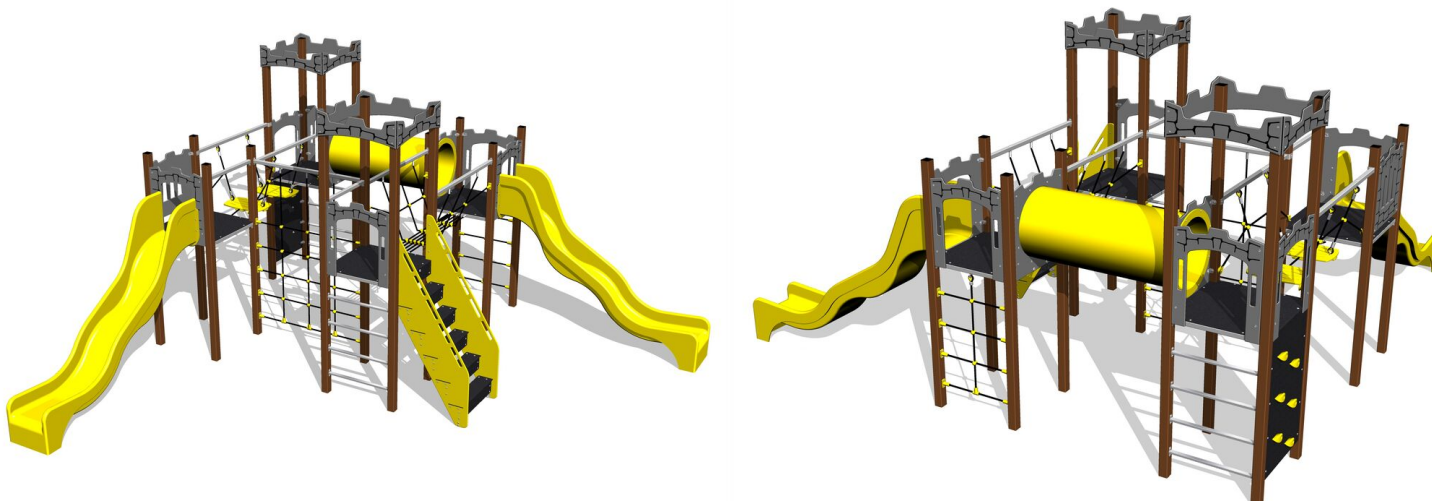

Herní sestava hrad UNH4018KW - hnědá

Typ výrobku UNH-4018KW-15

Základní informace


Doporučený věk	3 - 15 let
Minimální prostor	9,5 m x 9,5 m
Rozměr zařízení d. š. v.:	5,68 m x 5,68 m x 3,16 m
Výška volného pádu:	1,5 m
Max. počet uživatelů:	30
Dopadová plocha:	dle normy EN 1177, 68 m ²
Certifikát shody s normou:	ČSN EN 1176-1 ed.2 +A1:2024 ČSN EN 1176-3 ed.2:2018 ČSN EN 1176-11:2015

Materiál

Plastové části - HDPE
Kovové části - konstrukční ocel
Horolezecké chyty - polyester
Skluzavky - sklolaminát
Lana a sítě - polypropylen s vnitřním ocelovým jádrem
Podesty - HPL
Tunel - HDPE

Povrchová úprava

Duplexní nástřik práškovou vypalovací barvou
Žárové zinkování

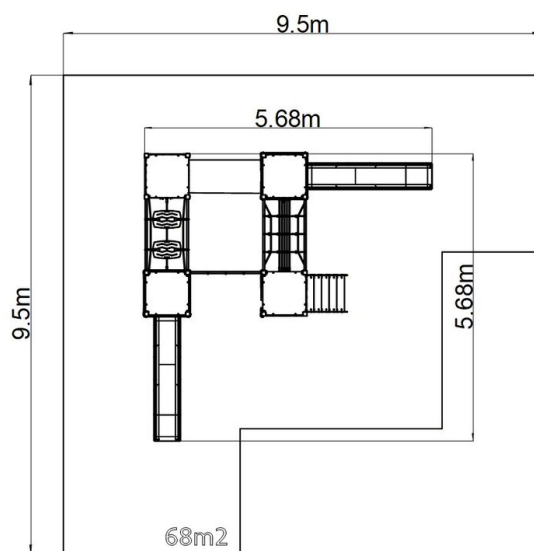

Popis

Nosná konstrukce je vyrobena z konstrukční pozinkované oceli a následně opatřena práškovou vypalovací barvou a veškeré další kovové části jsou vyrobeny z konstrukční černé oceli, ošetřené pískováním, duplexním nástřikem práškovou vypalovací barvou. Tyto konstrukce jsou uloženy do betonového lože.

Skluzavky jsou vyrobeny ze sklolaminátu. Čela skluzavek, atd. jsou vyrobeny z vysoce kvalitního plastu HDPE (celoprobavený polyetylen s vysokou hustotou, který se vyznačuje vysokou barevnou stálostí, odolností proti UV záření a hlavně bezpečností, protože je nelámaný a nehrozí tak žádné nebezpečí zranění dětí ostrými úlomky). Šplhací síť a lanový most jsou vyrobeny z materiálu HERKULES (16 mm lana z polypropylenu s vnitřním ocelovým jádrem) a jsou spojovány plastovými nebo hliníkovými spoji. Podesty jsou vyrobeny z HPL (vysokotlaký laminát opatřený protiskluzem, který se vyznačuje vysokou barevnou stálostí, odolností proti poškrábání a odolností proti vodě). Prolézací tunel je vyroben z HDPE (celoprobavený polyetylen, který se vyznačuje vysokou barevnou stálostí a odolností proti UV záření). Veškerý materiál je pozinkovaný nebo nerezový.

Vybavení

4x věž, 2x skluzavka, bariéra, 2x kolmý tyčový výlez, šikmý výlez s nášlapy a bočnicemi, 2x cimbuří z HDPE, kolmý síťový výlez, lanový most mezi věžemi, lanový most s nášlapy, kolmá šplhací síť, kolmá lezecká stěna.